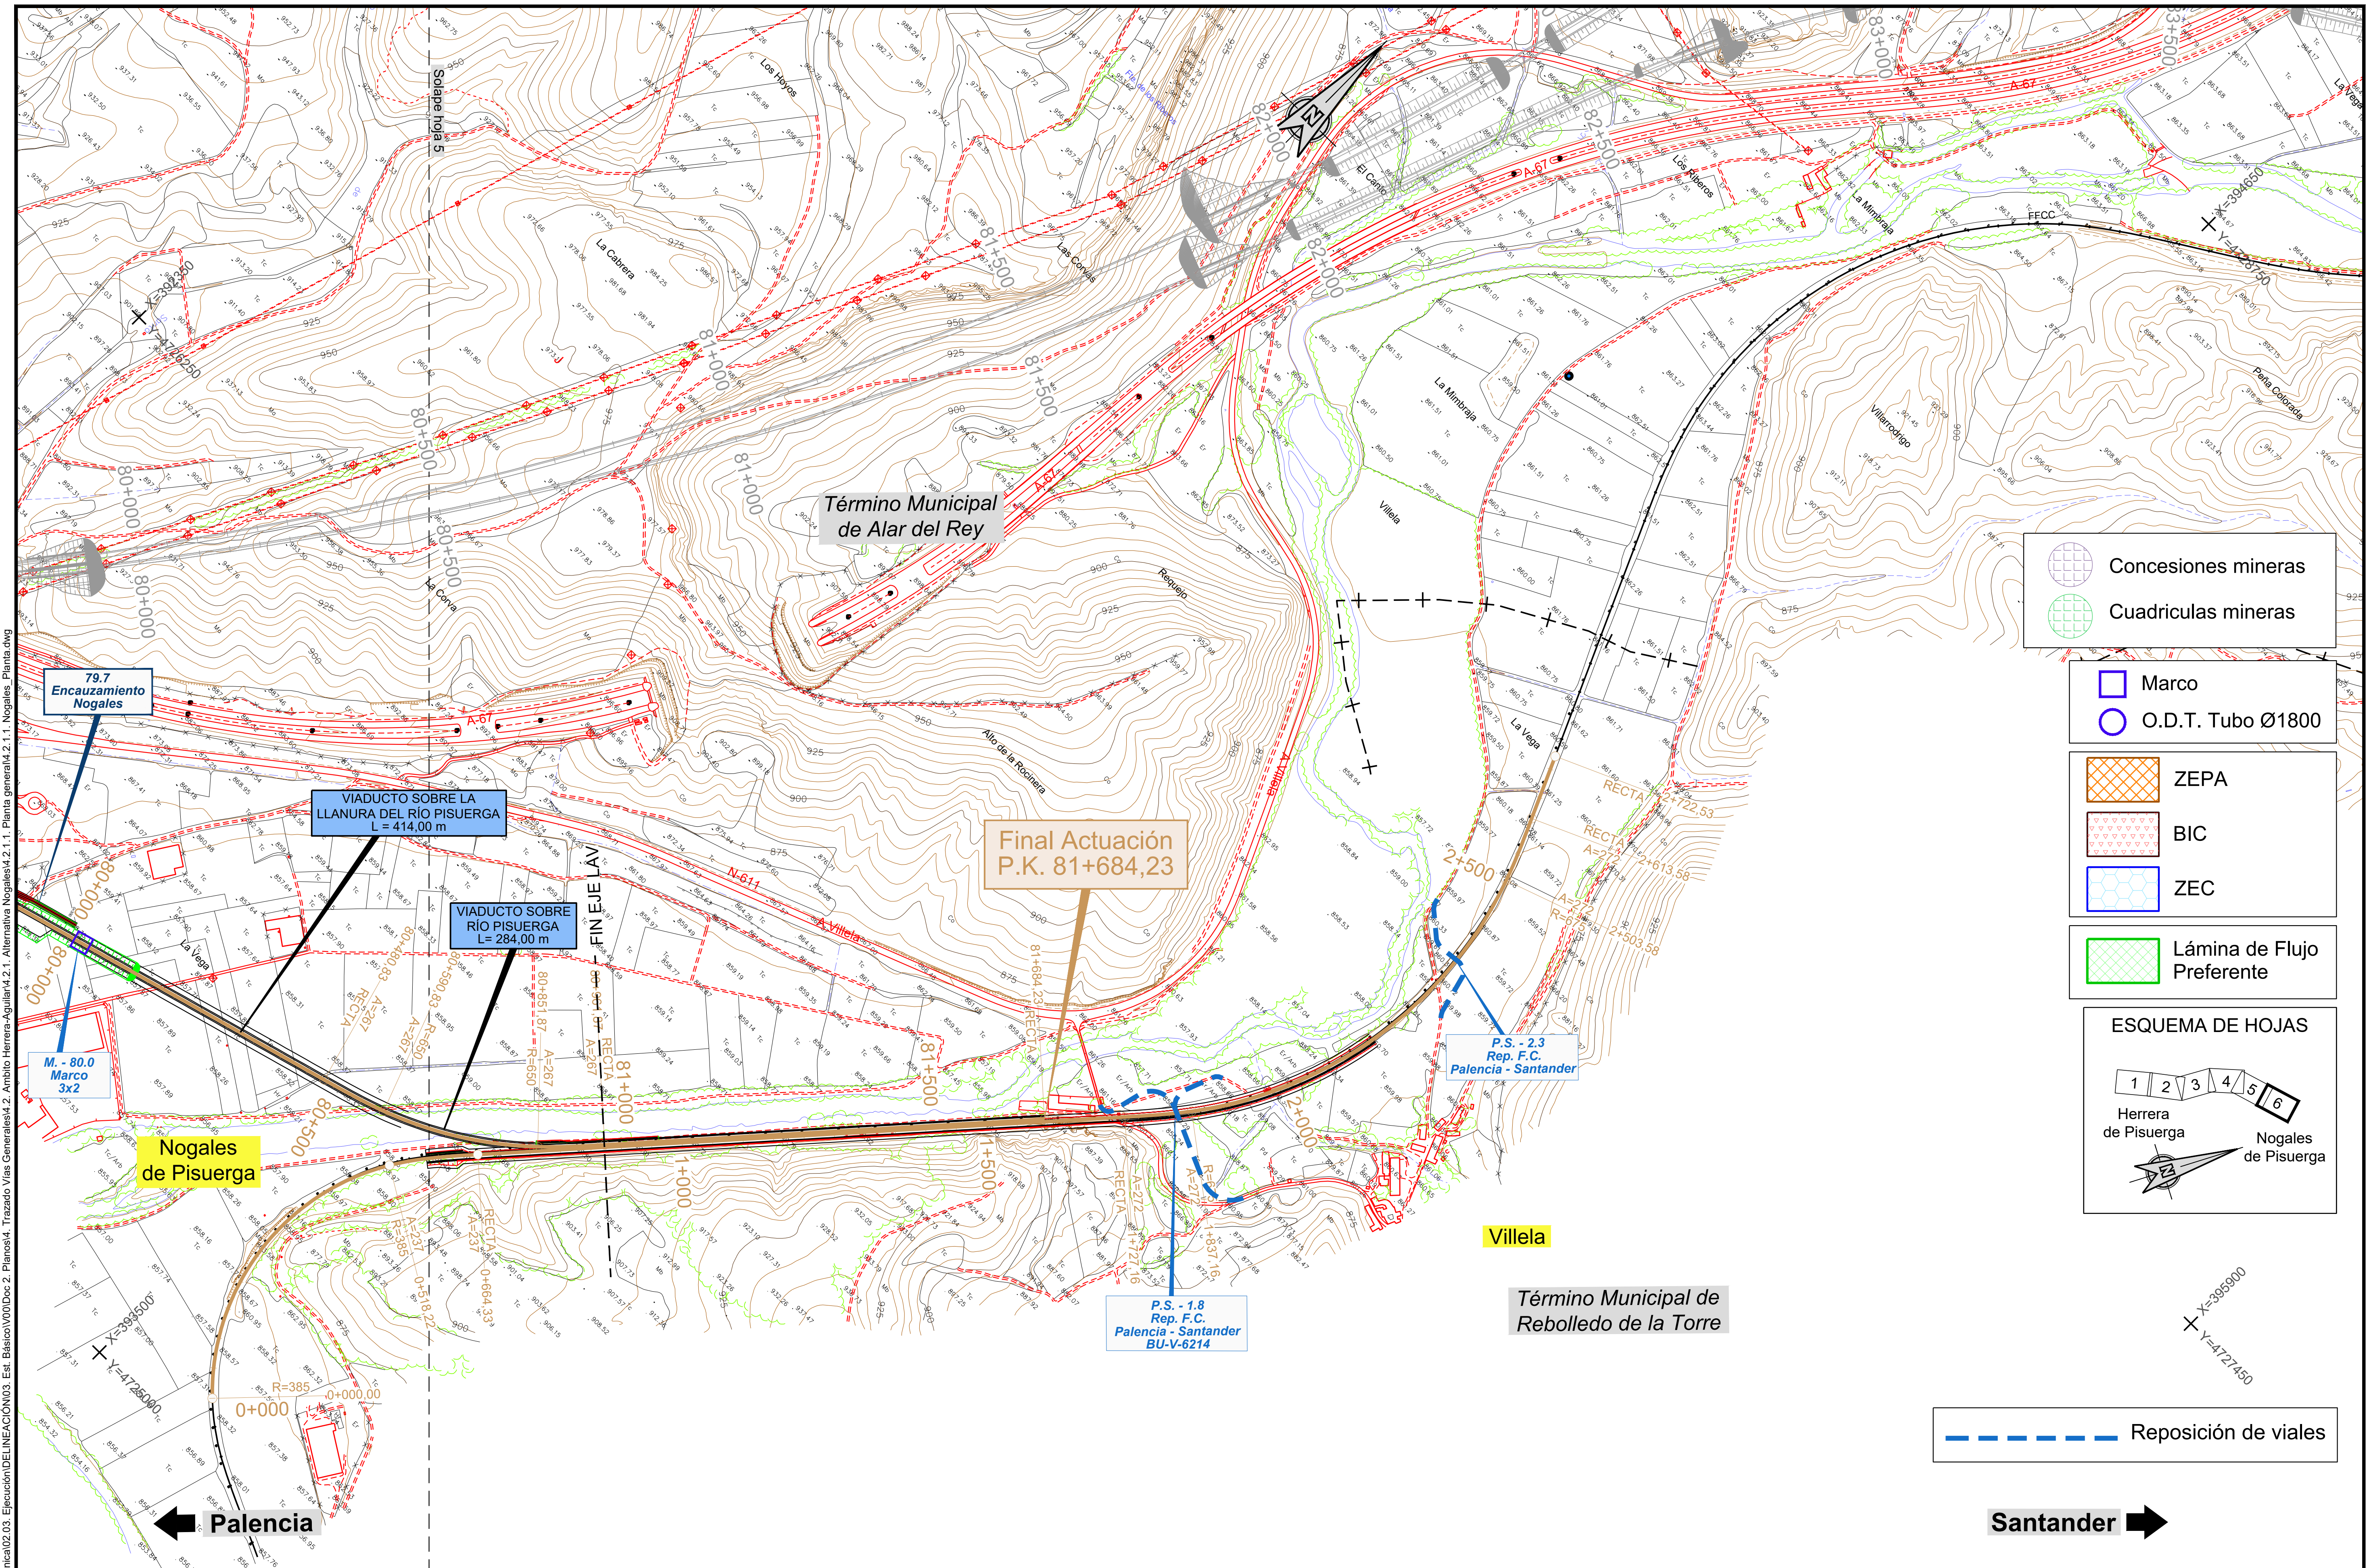


P:\2015\152098\02_doc_tecnica\02.03. Ejecución\DELINEACIÓN\03. Est. Básico\V00\Doc 2. Planos\4. Trazado Vías Generales\4.2. Ambito Herrera-Aguilar\4.2.1. Alternativa Nogales\4.2.1.1. Planta general\4.2.1.1. Nogales_Planta.dwg

MINISTERIO DE FOMENTO

SECRETARÍA DE ESTADO DE INFRAESTRUCTURAS, TRANSPORTE Y VIVIENDA

SECRETARÍA GENERAL DE INFRAESTRUCTURAS

TÍTULO PROYECTO:

ESTUDIO INFORMATIVO DEL PROYECTO DE LA LÍNEA DE ALTA VELOCIDAD PALENCIA - ALAR DEL REY

AUTOR DEL PROYECTO: ineco

ESCALA ORIGINAL A1

1 : 5.000 (NUMÉRICA) — 0 100 200m (GRÁFICA)

FECHA: FEBRERO 2017

Nº DE PLANO: 4.2.1.1

Nº DE HOJA: HOJA 6 DE 6

TÍTULO DE PLANO:


TRAZADO VÍAS GENERALES
ÁMBITO HERRERA-AGUILAR
ALTERNATIVA NOGALES
PLANTA GENERAL



P:\2015\152098\02_doc_tecnica\02.03. Ejecución\DELINEACIÓN\03. Est. Básico\V00\Doc 2. Planos\4. Trazado Vías Generales\4.2. Ambito Herrera-Aguilar\4.2.1. Alternativa Nogales\4.2.1.2. Ortofoto\4.2.1.1. Nogales_Ortofoto.dwg

MINISTERIO DE FOMENTO SECRETARÍA DE ESTADO DE INFRAESTRUCTURAS, TRANSPORTE Y VIVIENDA SECRETARÍA GENERAL DE INFRAESTRUCTURAS	TÍTULO PROYECTO: ESTUDIO INFORMATIVO DEL PROYECTO DE LA LÍNEA DE ALTA VELOCIDAD PALENCIA - ALAR DEL REY	AUTOR DEL PROYECTO: ineco	ESCALA ORIGINAL A1 1 : 5.000 (NUMÉRICA) 0 100 200m (GRÁFICA)	FECHA: FEBRERO 2017	Nº DE PLANO: 4.2.1.2 Nº DE HOJA: HOJA 6 DE 6	TÍTULO DE PLANO: TRAZADO VÍAS GENERALES ÁMBITO HERRERA-AGUILAR ALTERNATIVA NOGALES ORTOFOTO

JE 75

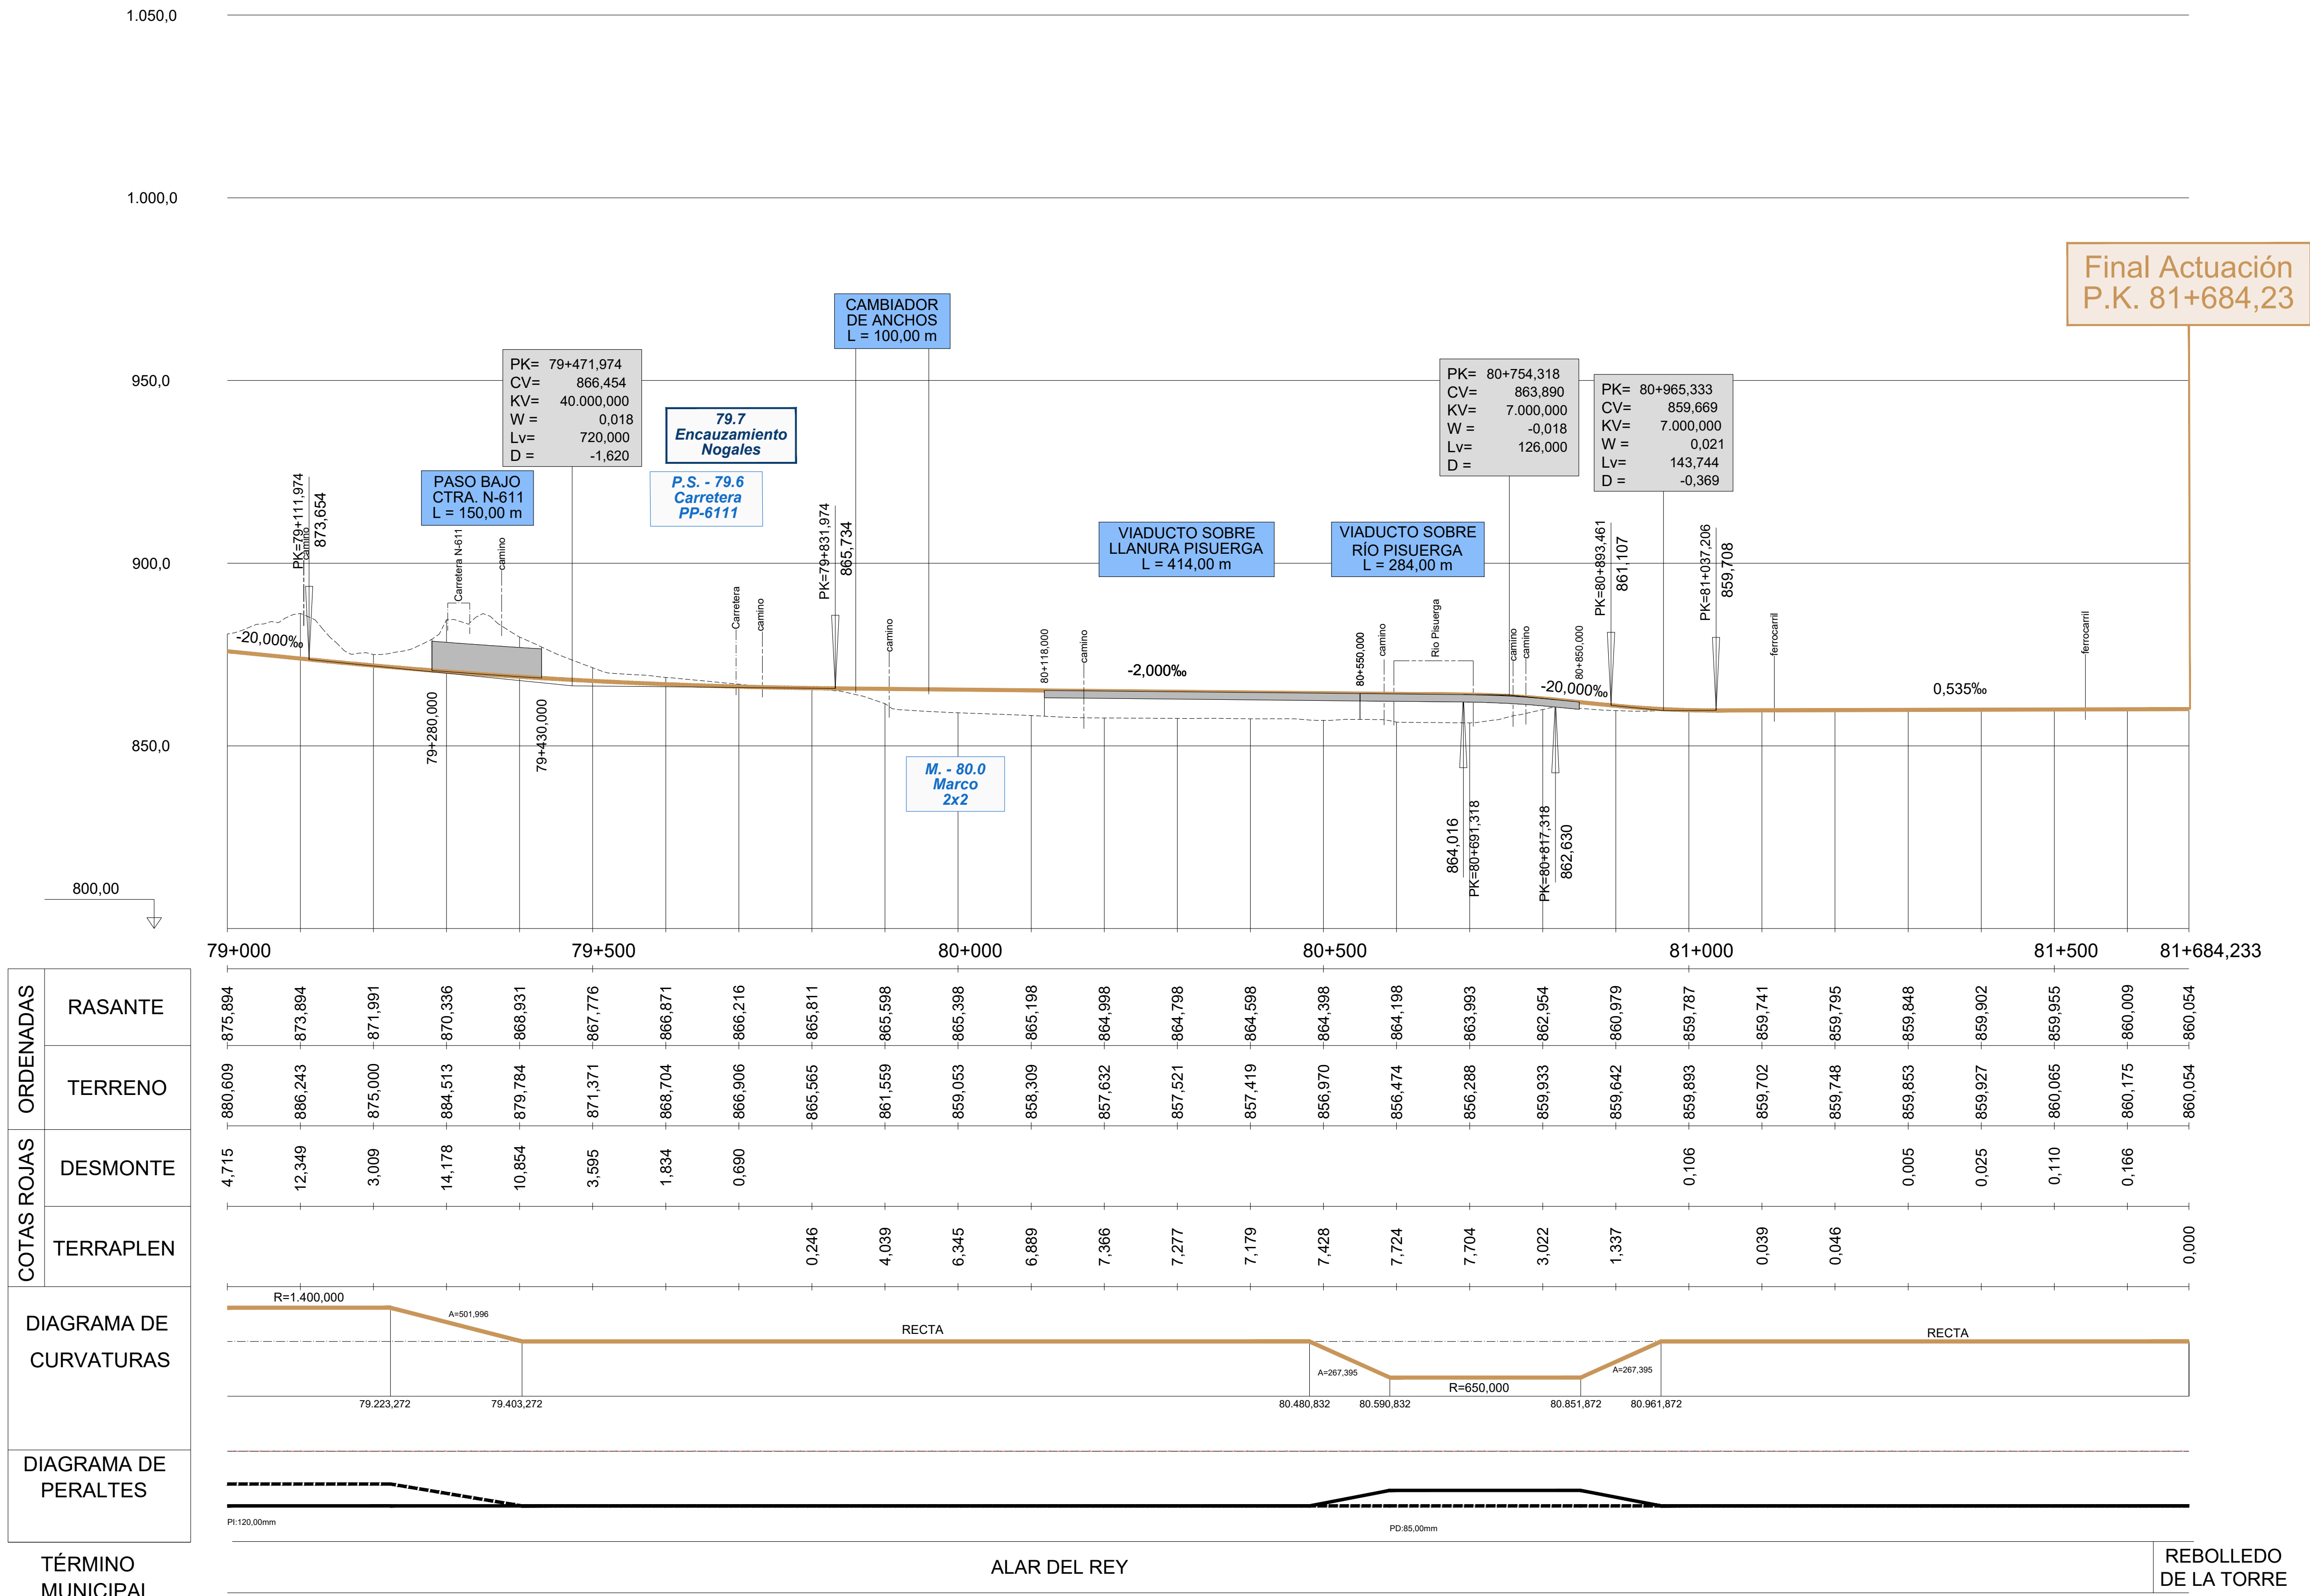

ORDENADAS RASANTE	ORDENADAS TERRENO	COTAS ROJAS DESMONTE	COTAS ROJAS TERRAPLEN
875,894	880,609	4,715	
873,894	886,243	12,349	
871,991	875,000	3,009	
870,336	884,513	14,178	
868,931	879,784	10,854	
867,776	871,371	3,595	
866,871	868,704	1,834	
866,216	866,906	0,690	
865,811	865,565		0,246
865,598	861,559		4,039
865,398	859,053		6,345
865,198	858,309		6,889
864,998	857,632		7,366
864,798	857,521		7,277
864,598	857,419		7,179
864,398	856,970		7,428
864,198	856,474		7,724
863,993	856,288		7,704
862,954	859,933		3,022
860,979	859,642		1,337
859,787	859,893	0,106	
859,741	859,702		0,039
859,795	859,748		0,046
859,848	859,853	0,005	
859,902	859,927	0,025	
859,955	860,065	0,110	
860,009	860,175	0,166	
860,054	860,054		0,000

P:\2015\152098\02_doc_tecnica\02.03. Ejecución\DELINEACIÓN\03. Est. Básico\V00\Doc 2. Planos\4. Trazado Vías Generales\4.2. Ambito Herrera-Aguilar\4.2.1. Alternativa Nogales\4.2.1.3. Perfil longitudinal\4.2.1.3. Nogales_Long.dwg

MINISTERIO DE FOMENTO
SECRETARÍA DE ESTADO DE INFRAESTRUCTURAS, TRANSPORTE Y VIVIENDA
SECRETARÍA GENERAL DE INFRAESTRUCTURAS

TÍTULO PROYECTO:
ESTUDIO INFORMATIVO DEL PROYECTO DE LA LÍNEA DE ALTA VELOCIDAD PALENCIA - ALAR DEL REY

AUTOR DEL PROYECTO: ineco

ESCALA ORIGINAL A1
NUMÉRICA: EV = 1 : 1.000, EH = 1 : 5.000
GRÁFICA: 0 20 40m / 0 100 200m

FECHA: FEBRERO 2017

Nº DE PLANO: 4.2.1.3

Nº DE HOJA: HOJA 5 DE 5

TÍTULO DE PLANO:
TRAZADO VÍAS GENERALES
ÁMBITO HERRERA-AGUILAR
ALTERNATIVA NOGALES
PERFIL LONGITUDINAL